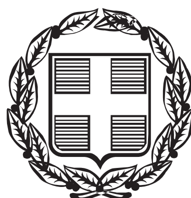


ΕΦΗΜΕΡΙΣ ΤΗΣ ΚΥΒΕΡΝΗΣΕΩΣ

ΤΗΣ ΕΛΛΗΝΙΚΗΣ ΔΗΜΟΚΡΑΤΙΑΣ

ΤΕΥΧΟΣ ΑΝΑΓΚΑΣΤΙΚΩΝ ΑΠΑΛΛΟΤΡΙΩΣΕΩΝ ΚΑΙ ΠΟΛΕΟΔΟΜΙΚΩΝ ΘΕΜΑΤΩΝ **Αρ. Φύλλου 344**

29 Οκτωβρίου 2014

ΠΕΡΙΕΧΟΜΕΝΑ

ΑΠΟΦΑΣΕΙΣ

ΑΠΟΦΑΣΕΙΣ

Αριθμ. ΔΙΟΔ0013121/7406 (1)

Αναγκαστική απαλλοτρίωση για αρχαιολογικούς σκοπούς του Αρχοντικού Νοταρά στα Άνω Τρίκαλα Ν. Κορινθίας.

ΟΙ ΥΠΟΥΡΓΟΙ
ΟΙΚΟΝΟΜΙΚΩΝ - ΠΟΛΙΤΙΣΜΟΥ ΚΑΙ ΑΘΛΗΤΙΣΜΟΥ

Έχοντας υπόψη:

1. Τις διατάξεις του Ν. 2882/2001 (ΦΕΚ 17/2001 Α΄) άρθρο 1 «Κώδικας Αναγκαστικών Απαλλοτριώσεων Ακινήτων», όπως ισχύουν.

2. Τις διατάξεις του Ν. 3028/2002 (ΦΕΚ 153/2002 Α΄) άρθρο 18 «περί αναγκαστικής απαλλοτρίωσης ακινήτων για την προστασία των αρχαιοτήτων και εν γένει της Πολιτιστικής Κληρονομιάς».

3. Το ΥΠΠΟΤ/ΔΑΑΠ/Φ.122/198423/106609/1719/24-10-2013 έγγραφο του Υπουργείου Πολιτισμού και Αθλητισμού μετά των συνημμένων του, από τα οποία – προκύπτει ότι έχουν τηρηθεί και οι προϋποθέσεις του άρθρου 3 του Ν. 2882/2001.

4. Το απόσπασμα από την 7/20-2-2007 συνεδρίαση του Κεντρικού/ /Αρχαιολογικού Συμβουλίου (θέμα 7ο αυτής).

5. Την ΥΠΠΟΤ/ΔΑΑΠ/Φ.122/201859/108693/1742/23-10-2013 βεβαίωση κάλυψης δαπάνης του Υπουργείου Πολιτισμού και Αθλητισμού.

6. Το π.δ. 85/2012 ΦΕΚ 141 Α΄ «περί ίδρυσης και μετονομασίας Υπουργείων, μεταφορά και κατάργηση υπηρεσιών», όπως τροποποιήθηκε με το π.δ. 118/2013 (ΦΕΚ 152/2013 Α΄).

7. Το π.δ. 119/2013 (ΦΕΚ 144/2013 Α΄) «περί διορισμού Αντιπροέδρου της Κυβέρνησης, Υπουργών κ.λπ.».

8. Το π.δ. 89/2014 ΦΕΚ 134/2014 Α΄) «περί διορισμού Υπουργών Αναπληρωτών Υπουργών και Υφυπουργών».

9. Το άρθρο 20 του Ν. 3965/2011 (ΦΕΚ 113/2011 Α΄) «περί σύστασης της Γενικής Γραμματείας Δημόσιας Περιουσίας, αποφασίζουμε:

1. Κηρύσσουμε αναγκαστική απαλλοτρίωση ακινήτων, για λόγους δημόσιας ωφέλειας και ειδικότερα για την προστασία, συντήρηση και ανάδειξη του μνημείου, (Αρχοντικό Νοταρά) έκτασης συνολικού εμβαδού 1.912,57 $μ.^2$ που βρίσκεται στα Άνω Τρίκαλα Κορινθίας και εικονίζεται με κλίμακα 1:200 και με στοιχεία Ε1 (1, 2, 3, 4,......24, 25, 26, 1), στο από Νοεμβρίου 2007 και με Α/Α 3343 κτηματολογικό διάγραμμα - πίνακα, το οποίο έχει συντάξει ο Εμμ. Παναγιωτόπουλος και έχει θεωρήσει για τη Δ/νση Αποτυπώσεων και Συντηρήσεως Κτιρίων του ΤΑΠΑ Πολ. Μηχ/κός Μιχ. Μαυραΐδης στις 30-11-2007.

Η προβολή δικαιωμάτων κυριότητας επί της έκτασης που απαλλοτριώνεται περιγράφεται στον ανωτέρω κτηματολογικό πίνακα.

Η απαλλοτρίωση κηρύσσεται υπέρ του Δημοσίου και η δαπάνη θα βαρύνει τον προϋπολογισμό του Ταμείου Αρχ/κών Πόρων και Απαλλοτριώσεων, ΚΑΕ 971951.

2. Η απόφαση ισχύει από τη δημοσίευσή της στην Εφημερίδα της Κυβερνήσεως.

Η απόφαση αυτή να δημοσιευθεί στην Εφημερίδα της Κυβερνήσεως.

Αθήνα, 13 Οκτωβρίου 2014

ΟΙ ΥΠΟΥΡΓΟΙ

ΟΙΚΟΝΟΜΙΚΩΝ	ΠΟΛΙΤΙΣΜΟΥ ΚΑΙ ΑΘΛΗΤΙΣΜΟΥ
ΓΚΙΚΑΣ ΧΑΡΔΟΥΒΕΛΗΣ	**ΚΩΝΣΤΑΝΤΙΝΟΣ ΤΑΣΟΥΛΑΣ**

Αριθμ. ΥΠΠΟΑ/ΓΔΑΠΚ/ΔΙΠΚΑ/ΤΑΧ/
Φ43/238258/140088/15215/5868 (2)

Αναοριοθέτηση του αρχαιολογικού χώρου της Παλαιόπολης Άνδρου, Περιφέρειας Νοτίου Αιγαίου και καθορισμός εναλίας ζώνης προστασίας γύρω από αυτόν.

Ο ΥΠΟΥΡΓΟΣ
ΠΟΛΙΤΙΣΜΟΥ ΚΑΙ ΑΘΛΗΤΙΣΜΟΥ

Έχοντας υπόψη:

1. Τις διατάξεις του άρθρου 12 και του άρθρου 73 παρ. 13 του Ν. 3028/2002 (Φ.Ε.Κ. 153/Α΄/ 28.06.2002), «Για την προστασία των Αρχαιοτήτων και εν γένει της Πολιτιστικής Κληρονομιάς».

2. Τις διατάξεις του Π.Δ. 118/2013 (ΦΕΚ 152/Α΄/25.06.2013), «Τροποποίηση του ΠΔ 85/2012 - Ίδρυση Υπουργείου ... και Θρησκευμάτων αντιστοίχως».

3. Τις διατάξεις του Π.Δ. 89/2014 (ΦΕΚ 134/Α΄/10.06.2014) «Διορισμός Αντιπροέδρου της Κυβέρνησης, Υπουργών, Αναπληρωτών Υπουργών και Υφυπουργών».

4. Την ΥΠΠΟ/ΓΝΟΣ/49610/28.11.1990 (ΦΕΚ 743/Β΄/ 29.11.1990) «Εξαίρεση από τον περιορισμό των τριών υπογραφών».

5. Τις διατάξεις του Π.Δ. 191/2003 (ΦΕΚ 146/Α΄/13-06-2003) Περί Οργανισμού του ΥΠΠΟ.

6. Την ΥΠΠΟ/ΔΟΕΠΥ/ΤΟΠΥΝΕ/14/3698/20.01.2004 υπουργική απόφαση (ΦΕΚ 70/Β΄/20.01.2004) «Οργάνωση και λειτουργία των Συμβουλίων του Ν. 3028/2002 στο Υπουργείο Πολιτισμού».

7. Η υπ' αριθμ. πρωτ. 6121/19.05.1971 υπουργική απόφαση (ΦΕΚ 399/Β΄/1972), με την οποία κηρύχθηκε ο αρχαιολογικός χώρος της Παλαιόπολης Άνδρου.

8. Η υπ' αριθμ. πρωτ. ΥΠΠΟ/ΑΡΧ/Α1/Φ43/24276/1431/26.06.1997 υπουργική απόφαση (ΦΕΚ 399/Β΄/1997), με την οποία συμπληρώθηκε η κήρυξη του αρχαιολογικού χώρου της Παλαιόπολης Άνδρου.

9. Η ΥΠΠΟ/ΑΡΧ/Α1/Φ21/850/36/09.01.1998 υπουργική απόφαση (ΦΕΚ 74/Β΄/1998), με την οποία καθορίστηκε η Ζώνη Α΄ προστασίας και οριοθετήθηκε η Ζώνη Β΄ προστασίας του αρχαιολογικού χώρου της Παλαιόπολης Άνδρου.

10. Το υπ' αριθμ. πρωτ. 232491/26084/487/18.09.2014 έγγραφο της Διεύθυνσης Τοπογραφήσεων, Φωτογραμμετρίας και Κτηματολογίου.

11. Την ομόφωνη γνωμοδότηση του Κεντρικού Αρχαιολογικού Συμβουλίου, όπως αυτή διατυπώθηκε στην υπ' αρ. 24/15.07.2014 Συνεδρία του, αποφασίζουμε:

Την αναοριοθέτηση του αρχαιολογικού χώρου της της Παλαιόπολης Άνδρου, Περιφέρειας Νοτίου Αιγαίου και τον καθορισμό εναλίας ζώνης προστασίας γύρω από αυτόν, προκειμένου να οριοθετηθεί ενιαίος χερσαίος και ενάλιος αρχαιολογικός χώρος, για την αποτελεσματικότερη προστασία της αρχαίας πόλης της Παλαιόπολης, με κατοίκηση από την αρχαϊκή έως την βυζαντινή περίοδο, και των νεκροταφείων της, του καταβυθισμένου αρχαίου λιμένα, καθώς και των μεταβυζαντινών ναών που περιλαμβάνονται στον εν λόγω αρχαιολογικό χώρο.

Η περιοχή του ανωτέρω αρχαιολογικού χώρου περικλείεται από πολυγωνική γραμμή οριζόμενη από τα σημεία 1, 2, 3, 4, 5, 6, 7, ..., 230, 231, 232, 1 στο συνημμένο απόσπασμα χάρτη Γ.Υ.Σ. 1:5000, σύμφωνα με τον συνημμένο πίνακα ζευγών συντεταγμένων των κορυφών του πολυγώνου.

Από τις διατάξεις της παρούσας απόφασης δεν προκύπτει δαπάνη σε βάρος του Κρατικού Προϋπολογισμού.

Η απόφαση αυτή να δημοσιευθεί στην Εφημερίδα της Κυβερνήσεως.


Αθήνα, 7 Οκτωβρίου 2014

Ο ΥΠΟΥΡΓΟΣ

ΚΩΝΣΤΑΝΤΙΝΟΣ ΤΑΣΟΥΛΑΣ

ΕΘΝΙΚΟ ΤΥΠΟΓΡΑΦΕΙΟ
Για τεχνικούς λόγους στο σχεδιάγραμμα, έγινε σμίκρυνση, κατά ποσοστό 30%

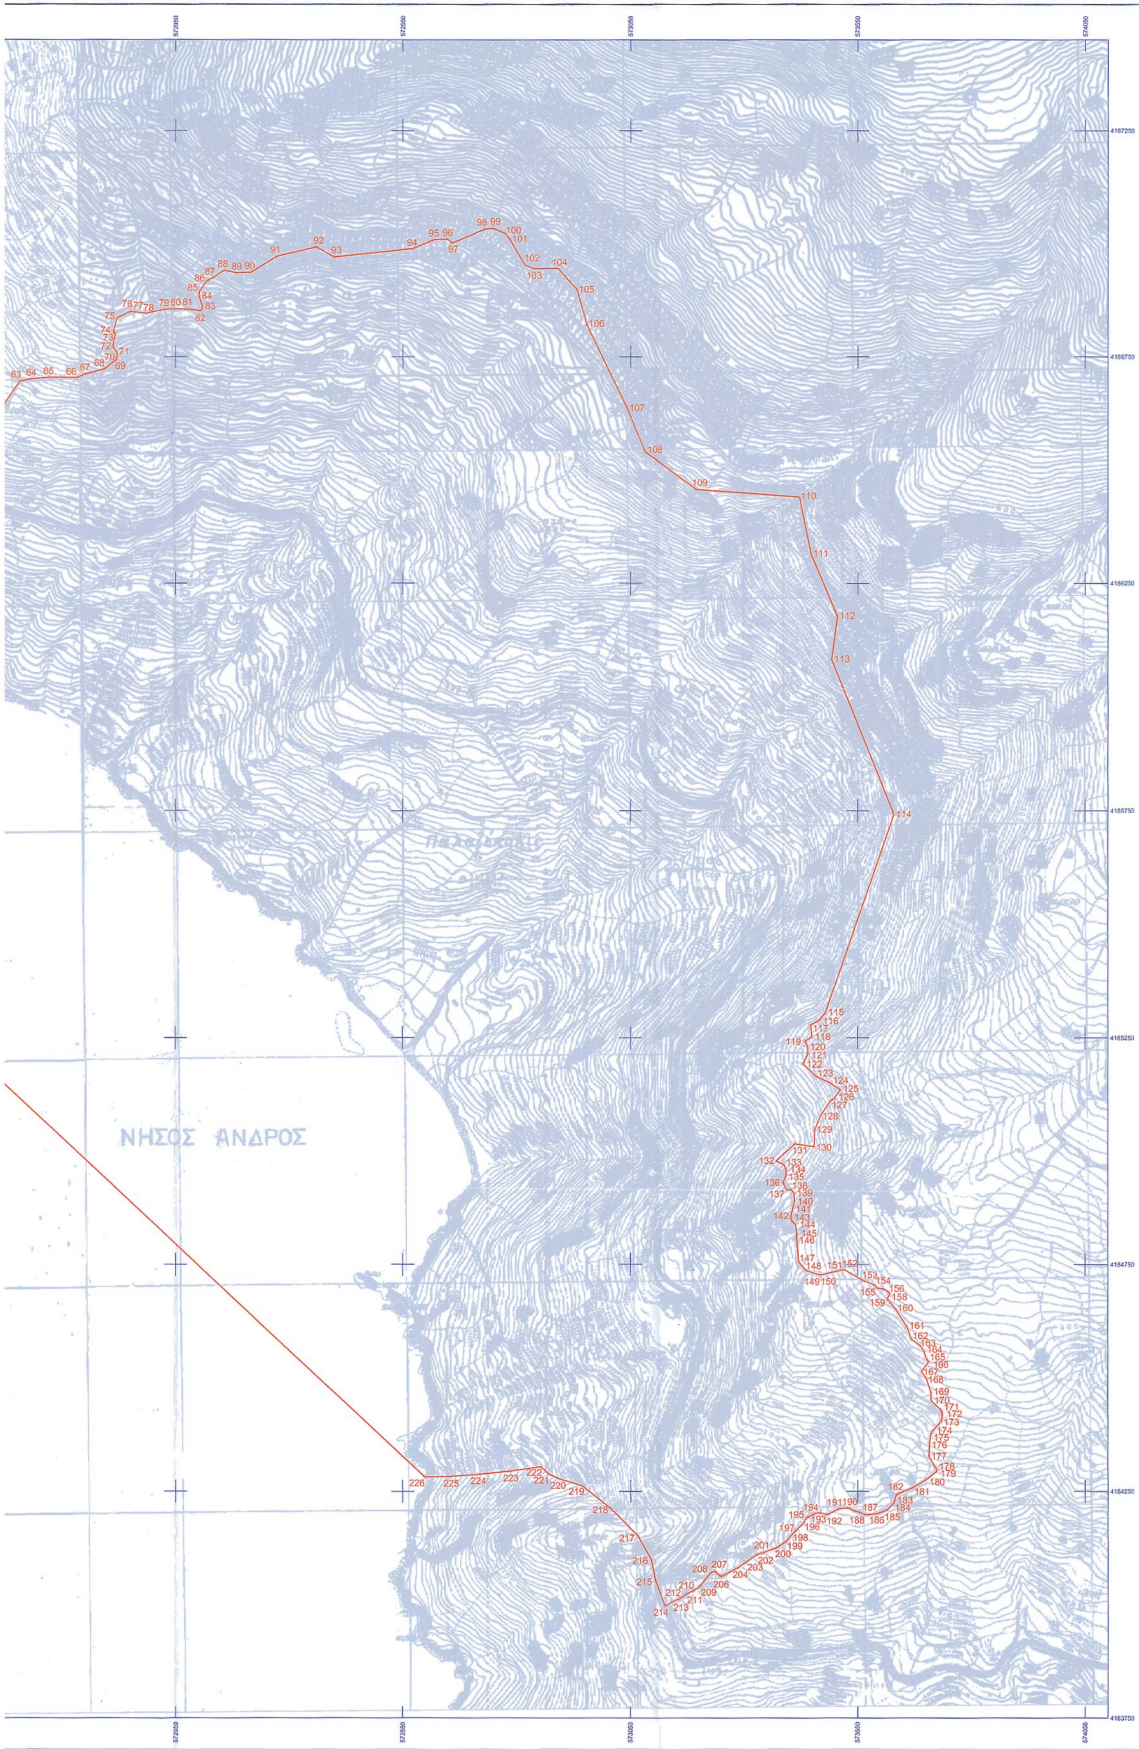


ΝΗΣΟΣ ΑΝΔΡΟΣ

ΥΠΟΥΡΓΕΙΟ
ΠΟΛΙΤΙΣΜΟΥ & ΑΘΛΗΤΙΣΜΟΥ

ΔΙΕΥΘΥΝΣΗ ΤΟΠΟΓΡΑΦΗΣΕΩΝ
ΦΩΤΟΓΡΑΜΜΕΤΡΙΑΣ & ΚΤΗΜΑΤΟΛΟΓΙΟΥ

ΜΕΛΕΤΗ:

ΑΝΑΟΡΙΟΘΕΤΗΣΗ ΤΟΥ ΕΝΙΑΙΟΥ (ΧΕΡΣΑΙΟΥ & ΕΝΑΛΙΟΥ) ΑΡΧΑΙΟΛΟΓΙΚΟΥ ΧΩΡΟΥ ΤΗΣ ΠΑΛΑΙΟΠΟΛΗΣ ΑΝΔΡΟΥ, ΠΕΡΙΦΕΡΕΙΑΣ ΝΟΤΙΟΥ ΑΙΓΑΙΟΥ

ΣΧΕΔΙΟ:
ΤΟΠΟΓΡΑΦΙΚΟ ΔΙΑΓΡΑΜΜΑ

ΥΠΟΛΟΓΙΣΜΟΙ: ΜΠΙΑ ΜΑΡΙΑ, ΤΟΠΟΓΡΑΦΟΣ ΜΗΧΑΝΙΚΟΣ ΠΕ, ΚΑ' ΕΠΚΑ

ΚΛΙΜΑΚΑ: **1:5000**

ΕΛΕΓΧΟΣ - ΣΧΕΔΙΑΣΗ:
ΣΟΦΙΑ ΚΑΡΑΚΑΣΙΔΗ
ΤΟΠΟΓΡΑΦΟΣ ΜΗΧΑΝΙΚΟΣ ΤΕ

ΥΠΟΓΡΑΦΗ

ΗΜΕΡ/ΝΙΑ
ΣΕΠΤΕΜΒΡΙΟΣ 2014

ΥΠΟΜΝΗΜΑ

ΟΡΙΟ ΑΡΧΑΙΟΛΟΓΙΚΟΥ ΧΩΡΟΥ

ΑΠΟΣΠΑΣΜΑ Φ.Χ. ΓΥΣ: **6565/6, 6565/8, 6566/5, 6566/7 ΑΝΔΡΟΣ**

Ελληνικό Γεωδαιτικό Σύστημα Αναφοράς 1987 (Ε.Γ.Σ.Α. '87)

Ελλειψοειδές αναφοράς GRS 80 (α = 6 378 137 μ, 1/f = 298.257222101)

Προβολή : Εγκάρσια Μερκατορική

Κεντρικός Μεσημβρινός λο = 24° 00' 00'' με Κο = 0.999600

Τετμημένη Κεντρικού Μεσημβρινού : +500 000.00 μ

Γεωγραφικό Πλάτος Αναφοράς : 0° 00' 00''

ΘΕΩΡΗΣΗ ΠΡΟΪΣΤΑΜΕΝΟΥ

Ο ΑΝΑΠΛΗΡΩΤΗΣ ΠΡΟΪΣΤΑΜΕΝΟΣ
ΤΗΣ ΔΙΕΥΘΥΝΣΗΣ ΤΟΠΟΓΡΑΦΗΣΕΩΝ,
ΦΩΤΟΓΡΑΜΜΕΤΡΙΑΣ & ΚΤΗΜΑΤΟΛΟΓΙΟΥ

ΘΕΟΔΩΡΟΣ Γ. ΧΑΤΖΗΘΕΟΔΩΡΟΥ
ΑΓΡΟΝΟΜΟΣ - ΤΟΠΟΓΡΑΦΟΣ ΜΗΧΑΝΙΚΟΣ ΠΕ

ΑΝΑΟΡΙΟΘΕΤΗΣΗ ΕΝΙΑΙΟΥ (ΧΕΡΣΑΙΟΥ & ΕΝΑΛΙΟΥ) ΑΡΧΑΙΟΛΟΓΙΚΟΥ ΧΩΡΟΥ
ΠΑΛΑΙΟΠΟΛΗΣ ΑΝΔΡΟΥ, ΝΗΣΟΥ ΑΝΔΡΟΥ, ΠΕΡΙΦΕΡΕΙΑΣ ΝΟΤΙΟΥ ΑΙΓΑΙΟΥ
ΚΑ' ΕΠΚΑ - ΕΕΑ

ΠΙΝΑΚΑΣ ΣΥΝΤΕΤΑΓΜΕΝΩΝ

ΣΗΜΕΙΟ	ΔΙΑΓΡΑΜΜΑ 1:5000	Φ.Χ. 1:50000	ΣΥΝ/ΝΗ Χ [ΕΓΣΑ '87]	ΣΥΝ/ΝΗ Υ [ΕΓΣΑ '87]
1	6565/6	ΑΝΔΡΟΣ	570218.47	4186861.48
2	6565/6	ΑΝΔΡΟΣ	570319.04	4186918.95
3	6565/6	ΑΝΔΡΟΣ	570341.00	4186925.03
4	6565/6	ΑΝΔΡΟΣ	570385.93	4186916.39
5	6565/6	ΑΝΔΡΟΣ	570433.07	4186897.78
6	6565/6	ΑΝΔΡΟΣ	570455.56	4186878.73
7	6565/6	ΑΝΔΡΟΣ	570479.68	4186869.31
8	6565/6	ΑΝΔΡΟΣ	570500.48	4186861.74
9	6565/6	ΑΝΔΡΟΣ	570527.19	4186853.57
10	6565/6	ΑΝΔΡΟΣ	570569.34	4186857.30
11	6565/6	ΑΝΔΡΟΣ	570604.09	4186846.23
12	6565/6	ΑΝΔΡΟΣ	570651.16	4186820.74
13	6565/6	ΑΝΔΡΟΣ	570684.28	4186801.66
14	6565/6	ΑΝΔΡΟΣ	570695.35	4186789.06
15	6565/6	ΑΝΔΡΟΣ	570703.08	4186792.92
16	6565/6	ΑΝΔΡΟΣ	570710.36	4186791.95
17	6565/6	ΑΝΔΡΟΣ	570716.18	4186788.24
18	6565/6	ΑΝΔΡΟΣ	570720.94	4186790.36
19	6565/6	ΑΝΔΡΟΣ	570729.94	4186790.36
20	6565/6	ΑΝΔΡΟΣ	570742.69	4186792.14
21	6565/6	ΑΝΔΡΟΣ	570747.32	4186793.01
22	6565/6	ΑΝΔΡΟΣ	570761.14	4186809.81
23	6565/6	ΑΝΔΡΟΣ	570792.28	4186849.73
24	6565/6	ΑΝΔΡΟΣ	570806.54	4186861.37
25	6565/6	ΑΝΔΡΟΣ	570823.73	4186909.69
26	6565/6	ΑΝΔΡΟΣ	570828.41	4186916.49
27	6565/6	ΑΝΔΡΟΣ	570846.52	4186947.46
28	6565/6	ΑΝΔΡΟΣ	570856.28	4186979.54
29	6565/6	ΑΝΔΡΟΣ	570871.09	4186990.92
30	6565/6	ΑΝΔΡΟΣ	570885.03	4186958.86
31	6565/6	ΑΝΔΡΟΣ	570904.43	4186935.35
32	6565/6	ΑΝΔΡΟΣ	570920.24	4186926.25
33	6565/6	ΑΝΔΡΟΣ	570949.74	4186916.32
34	6565/6	ΑΝΔΡΟΣ	570993.86	4186900.69
35	6565/6	ΑΝΔΡΟΣ	571020.32	4186891.70
36	6565/6	ΑΝΔΡΟΣ	571042.28	4186875.82
37	6565/6	ΑΝΔΡΟΣ	571063.18	4186839.31
38	6565/6	ΑΝΔΡΟΣ	571077.20	4186811.00
39	6565/6	ΑΝΔΡΟΣ	571089.90	4186795.92
40	6565/6	ΑΝΔΡΟΣ	571150.76	4186752.26
41	6565/6	ΑΝΔΡΟΣ	571188.59	4186737.44
42	6565/6	ΑΝΔΡΟΣ	571236.22	4186729.77
43	6565/6	ΑΝΔΡΟΣ	571249.71	4186724.74
44	6565/6	ΑΝΔΡΟΣ	571265.59	4186709.13
45	6565/6	ΑΝΔΡΟΣ	571302.36	4186648.01
46	6565/6	ΑΝΔΡΟΣ	571339.41	4186606.21
47	6565/6	ΑΝΔΡΟΣ	571409.94	4186534.09
48	6565/6	ΑΝΔΡΟΣ	571421.38	4186553.03

Αναοριοθέτηση αρχ/κού χώρου Παλαιόπολης Άνδρου, ΚΑ' ΕΠΚΑ

ΥΠΟΥΡΓΕΙΟ ΠΟΛΙΤΙΣΜΟΥ
ΚΑΙ ΑΘΛΗΤΙΣΜΟΥ
Δ/ΝΣΗ ΤΟΠΟΓΡΑΦΗΣΕΩΝ
ΦΩΤΟΓΡΑΜΜΕΤΡΙΑΣ & ΚΤΗΜΑΤΟΛΟΓΙΟΥ

49	6565/6	ΑΝΔΡΟΣ	571426.45	4186565.40
50	6565/6	ΑΝΔΡΟΣ	571441.83	4186575.34
51	6565/6	ΑΝΔΡΟΣ	571463.98	4186599.79
52	6565/6	ΑΝΔΡΟΣ	571477.08	4186610.22
53	6565/6	ΑΝΔΡΟΣ	571488.90	4186626.55
54	6565/6	ΑΝΔΡΟΣ	571500.88	4186631.96
55	6565/6	ΑΝΔΡΟΣ	571514.37	4186646.25
56	6565/6	ΑΝΔΡΟΣ	571522.57	4186651.27
57	6565/6	ΑΝΔΡΟΣ	571539.07	4186644.94
58	6565/6	ΑΝΔΡΟΣ	571571.26	4186613.17
59	6565/6	ΑΝΔΡΟΣ	571588.98	4186611.06
60	6565/6	ΑΝΔΡΟΣ	571610.91	4186636.01
61	6565/6	ΑΝΔΡΟΣ	571637.67	4186638.04
62	6565/6	ΑΝΔΡΟΣ	571669.02	4186640.69
63	6565/6	ΑΝΔΡΟΣ	571706.91	4186695.90
64	6565/6	ΑΝΔΡΟΣ	571732.31	4186700.93
65	6565/6	ΑΝΔΡΟΣ	571772.48	4186704.37
66	6565/6	ΑΝΔΡΟΣ	571832.59	4186703.84
67	6566/5	ΑΝΔΡΟΣ	571846.35	4186710.46
68	6566/5	ΑΝΔΡΟΣ	571892.77	4186723.09
69	6566/5	ΑΝΔΡΟΣ	571918.62	4186743.27
70	6566/5	ΑΝΔΡΟΣ	571920.36	4186749.86
71	6566/5	ΑΝΔΡΟΣ	571920.70	4186757.82
72	6566/5	ΑΝΔΡΟΣ	571910.91	4186771.05
73	6566/5	ΑΝΔΡΟΣ	571915.93	4186799.89
74	6566/5	ΑΝΔΡΟΣ	571912.76	4186805.97
75	6566/5	ΑΝΔΡΟΣ	571920.05	4186835.47
76	6566/5	ΑΝΔΡΟΣ	571948.88	4186849.43
77	6566/5	ΑΝΔΡΟΣ	571958.73	4186848.87
78	6566/5	ΑΝΔΡΟΣ	571984.70	4186846.28
79	6566/5	ΑΝΔΡΟΣ	572026.72	4186855.22
80	6566/5	ΑΝΔΡΟΣ	572048.82	4186855.86
81	6566/5	ΑΝΔΡΟΣ	572071.70	4186855.22
82	6566/5	ΑΝΔΡΟΣ	572105.58	4186851.17
83	6566/5	ΑΝΔΡΟΣ	572108.49	4186859.63
84	6566/5	ΑΝΔΡΟΣ	572100.82	4186884.24
85	6566/5	ΑΝΔΡΟΣ	572102.14	4186894.03
86	6566/5	ΑΝΔΡΟΣ	572118.81	4186917.58
87	6566/5	ΑΝΔΡΟΣ	572131.83	4186924.84
88	6566/5	ΑΝΔΡΟΣ	572156.38	4186941.12
89	6566/5	ΑΝΔΡΟΣ	572182.58	4186935.57
90	6566/5	ΑΝΔΡΟΣ	572215.39	4186936.36
91	6566/5	ΑΝΔΡΟΣ	572272.93	4186971.95
92	6566/5	ΑΝΔΡΟΣ	572360.24	4186992.59
93	6566/5	ΑΝΔΡΟΣ	572398.61	4186970.10
94	6566/5	ΑΝΔΡΟΣ	572571.38	4186988.88
95	6566/5	ΑΝΔΡΟΣ	572617.68	4187008.73
96	6566/5	ΑΝΔΡΟΣ	572648.38	4187010.05
97	6566/5	ΑΝΔΡΟΣ	572658.17	4187001.05
98	6566/5	ΑΝΔΡΟΣ	572729.60	4187032.01
99	6566/5	ΑΝΔΡΟΣ	572747.60	4187034.13
100	6566/5	ΑΝΔΡΟΣ	572773.00	4187023.28
101	6566/5	ΑΝΔΡΟΣ	572785.17	4187008.99
102	6566/5	ΑΝΔΡΟΣ	572818.24	4186952.37
103	6566/5	ΑΝΔΡΟΣ	572837.82	4186944.96

Αναοριοθέτηση αρχ/κού χώρου Παλαιόπολης Άνδρου, ΚΑ' ΕΠΚΑ

ΥΠΟΥΡΓΕΙΟ ΠΟΛΙΤΙΣΜΟΥ
ΚΑΙ ΑΘΛΗΤΙΣΜΟΥ
Δ/ΝΣΗ ΤΟΠΟΓΡΑΦΗΣΕΩΝ
ΦΩΤΟΓΡΑΜΜΕΤΡΙΑΣ & ΚΤΗΜΑΤΟΛΟΓΙΟΥ

104	6566/5	ΑΝΔΡΟΣ	572889.41	4186945.23
105	6566/5	ΑΝΔΡΟΣ	572932.01	4186897.60
106	6566/5	ΑΝΔΡΟΣ	572953.18	4186820.87
107	6566/5	ΑΝΔΡΟΣ	573042.03	4186636.50
108	6566/7	ΑΝΔΡΟΣ	573081.42	4186540.23
109	6566/7	ΑΝΔΡΟΣ	573195.75	4186456.64
110	6566/7	ΑΝΔΡΟΣ	573421.06	4186440.17
111	6566/7	ΑΝΔΡΟΣ	573446.74	4186314.07
112	6566/7	ΑΝΔΡΟΣ	573505.15	4186177.51
113	6566/7	ΑΝΔΡΟΣ	573491.73	4186082.79
114	6566/7	ΑΝΔΡΟΣ	573630.11	4185742.11
115	6566/7	ΑΝΔΡΟΣ	573478.81	4185305.60
116	6566/7	ΑΝΔΡΟΣ	573466.11	4185289.46
117	6566/7	ΑΝΔΡΟΣ	573446.27	4185278.09
118	6566/7	ΑΝΔΡΟΣ	573448.73	4185251.97
119	6566/7	ΑΝΔΡΟΣ	573433.44	4185242.27
120	6566/7	ΑΝΔΡΟΣ	573440.09	4185229.49
121	6566/7	ΑΝΔΡΟΣ	573440.47	4185214.25
122	6566/7	ΑΝΔΡΟΣ	573429.87	4185192.15
123	6566/7	ΑΝΔΡΟΣ	573457.87	4185165.28
124	6566/7	ΑΝΔΡΟΣ	573489.88	4185150.33
125	6566/7	ΑΝΔΡΟΣ	573511.70	4185135.82
126	6566/7	ΑΝΔΡΟΣ	573497.35	4185115.27
127	6566/7	ΑΝΔΡΟΣ	573490.53	4185111.48
128	6566/7	ΑΝΔΡΟΣ	573467.78	4185077.61
129	6566/7	ΑΝΔΡΟΣ	573455.08	4185046.92
130	6566/7	ΑΝΔΡΟΣ	573453.90	4185009.60
131	6566/7	ΑΝΔΡΟΣ	573411.37	4185016.06
132	6566/7	ΑΝΔΡΟΣ	573370.88	4184978.30
133	6566/7	ΑΝΔΡΟΣ	573387.82	4184970.26
134	6566/7	ΑΝΔΡΟΣ	573392.99	4184958.21
135	6566/7	ΑΝΔΡΟΣ	573393.04	4184946.77
136	6566/7	ΑΝΔΡΟΣ	573385.81	4184930.95
137	6566/7	ΑΝΔΡΟΣ	573394.29	4184913.55
138	6566/7	ΑΝΔΡΟΣ	573403.05	4184915.83
139	6566/7	ΑΝΔΡΟΣ	573409.57	4184907.73
140	6566/7	ΑΝΔΡΟΣ	573410.80	4184888.37
141	6566/7	ΑΝΔΡΟΣ	573407.79	4184878.08
142	6566/7	ΑΝΔΡΟΣ	573402.76	4184855.06
143	6566/7	ΑΝΔΡΟΣ	573405.15	4184845.54
144	6566/7	ΑΝΔΡΟΣ	573412.55	4184839.45
145	6566/7	ΑΝΔΡΟΣ	573416.26	4184816.17
146	6566/7	ΑΝΔΡΟΣ	573415.73	4184808.23
147	6566/7	ΑΝΔΡΟΣ	573419.70	4184756.11
148	6566/7	ΑΝΔΡΟΣ	573435.65	4184736.87
149	6566/7	ΑΝΔΡΟΣ	573456.95	4184730.18
150	6566/7	ΑΝΔΡΟΣ	573468.40	4184727.37
151	6566/7	ΑΝΔΡΟΣ	573503.97	4184735.82
152	6566/7	ΑΝΔΡΟΣ	573520.24	4184738.91
153	6566/7	ΑΝΔΡΟΣ	573562.04	4184715.10
154	6566/7	ΑΝΔΡΟΣ	573587.44	4184704.78
155	6566/7	ΑΝΔΡΟΣ	573593.72	4184697.93
156	6566/7	ΑΝΔΡΟΣ	573607.74	4184696.15
157	6566/7	ΑΝΔΡΟΣ	573620.71	4184688.14
158	6566/7	ΑΝΔΡΟΣ	573620.71	4184683.65

Αναοριοθέτηση αρχ/κού χώρου Παλαιόπολης Άνδρου, ΚΑ' ΕΠΚΑ

ΥΠΟΥΡΓΕΙΟ ΠΟΛΙΤΙΣΜΟΥ
ΚΑΙ ΑΘΛΗΤΙΣΜΟΥ
Δ/ΝΣΗ ΤΟΠΟΓΡΑΦΗΣΕΩΝ
ΦΩΤΟΓΡΑΜΜΕΤΡΙΑΣ & ΚΤΗΜΑΤΟΛΟΓΙΟΥ

159	6566/7	ΑΝΔΡΟΣ	573614.96	4184674.37
160	6566/7	ΑΝΔΡΟΣ	573633.66	4184651.92
161	6566/7	ΑΝΔΡΟΣ	573658.14	4184613.17
162	6566/7	ΑΝΔΡΟΣ	573667.84	4184586.38
163	6566/7	ΑΝΔΡΟΣ	573685.72	4184572.92
164	6566/7	ΑΝΔΡΟΣ	573694.11	4184561.68
165	6566/7	ΑΝΔΡΟΣ	573700.22	4184544.48
166	6566/7	ΑΝΔΡΟΣ	573705.71	4184536.01
167	6566/7	ΑΝΔΡΟΣ	573689.90	4184514.71
168	6566/7	ΑΝΔΡΟΣ	573700.48	4184499.63
169	6566/7	ΑΝΔΡΟΣ	573711.07	4184467.08
170	6566/7	ΑΝΔΡΟΣ	573711.01	4184450.21
171	6566/7	ΑΝΔΡΟΣ	573733.05	4184430.01
172	6566/7	ΑΝΔΡΟΣ	573736.33	4184422.88
173	6566/7	ΑΝΔΡΟΣ	573733.96	4184405.42
174	6566/7	ΑΝΔΡΟΣ	573713.65	4184383.04
175	6566/7	ΑΝΔΡΟΣ	573709.85	4184374.73
176	6566/7	ΑΝΔΡΟΣ	573707.70	4184357.42
177	6566/7	ΑΝΔΡΟΣ	573706.33	4184327.73
178	6566/7	ΑΝΔΡΟΣ	573723.42	4184298.89
179	6566/7	ΑΝΔΡΟΣ	573723.31	4184294.59
180	6566/7	ΑΝΔΡΟΣ	573700.67	4184276.79
181	6566/7	ΑΝΔΡΟΣ	573669.46	4184258.16
182	6566/7	ΑΝΔΡΟΣ	573640.36	4184245.73
183	6566/7	ΑΝΔΡΟΣ	573634.27	4184241.23
184	6566/7	ΑΝΔΡΟΣ	573629.97	4184224.34
185	6566/7	ΑΝΔΡΟΣ	573615.18	4184209.38
186	6566/7	ΑΝΔΡΟΣ	573591.93	4184200.40
187	6566/7	ΑΝΔΡΟΣ	573567.63	4184198.47
188	6566/7	ΑΝΔΡΟΣ	573554.07	4184204.10
189	6566/7	ΑΝΔΡΟΣ	573540.34	4184207.62
190	6566/7	ΑΝΔΡΟΣ	573529.95	4184213.78
191	6566/7	ΑΝΔΡΟΣ	573508.12	4184212.20
192	6566/7	ΑΝΔΡΟΣ	573482.81	4184198.80
193	6566/7	ΑΝΔΡΟΣ	573465.21	4184203.66
194	6566/7	ΑΝΔΡΟΣ	573453.04	4184200.21
195	6566/7	ΑΝΔΡΟΣ	573437.91	4184193.04
196	6566/7	ΑΝΔΡΟΣ	573428.70	4184178.21
197	6566/7	ΑΝΔΡΟΣ	573414.51	4184165.12
198	6566/7	ΑΝΔΡΟΣ	573399.85	4184149.15
199	6566/7	ΑΝΔΡΟΣ	573391.39	4184139.10
200	6566/7	ΑΝΔΡΟΣ	573372.60	4184126.66
201	6566/7	ΑΝΔΡΟΣ	573340.59	4184114.76
202	6566/7	ΑΝΔΡΟΣ	573328.10	4184111.01
203	6566/7	ΑΝΔΡΟΣ	573303.47	4184093.87
204	6566/7	ΑΝΔΡΟΣ	573286.35	4184081.95
205	6566/7	ΑΝΔΡΟΣ	573257.93	4184066.74
206	6566/7	ΑΝΔΡΟΣ	573249.24	4184062.61
207	6566/7	ΑΝΔΡΟΣ	573236.45	4184073.53
208	6566/7	ΑΝΔΡΟΣ	573227.87	4184072.42
209	6566/7	ΑΝΔΡΟΣ	573201.68	4184039.35
210	6566/7	ΑΝΔΡΟΣ	573188.23	4184031.78
211	6566/7	ΑΝΔΡΟΣ	573175.33	4184024.79
212	6566/7	ΑΝΔΡΟΣ	573157.23	4184013.16
213	6566/7	ΑΝΔΡΟΣ	573140.83	4184006.81

Αναοριοθέτηση αρχ/κού χώρου Παλαιόπολης Άνδρου, ΚΑ' ΕΠΚΑ

ΥΠΟΥΡΓΕΙΟ ΠΟΛΙΤΙΣΜΟΥ
ΚΑΙ ΑΘΛΗΤΙΣΜΟΥ
Δ/ΝΣΗ ΤΟΠΟΓΡΑΦΗΣΕΩΝ
ΦΩΤΟΓΡΑΜΜΕΤΡΙΑΣ & ΚΤΗΜΑΤΟΛΟΓΙΟΥ

214	6566/7	ΑΝΔΡΟΣ	573126.06	4183997.13
215	6566/7	ΑΝΔΡΟΣ	573104.97	4184052.25
216	6566/7	ΑΝΔΡΟΣ	573095.05	4184100.54
217	6566/7	ΑΝΔΡΟΣ	573066.21	4184151.93
218	6566/7	ΑΝΔΡΟΣ	573006.15	4184212.52
219	6566/7	ΑΝΔΡΟΣ	572943.58	4184262.59
220	6566/7	ΑΝΔΡΟΣ	572894.43	4184277.51
221	6566/7	ΑΝΔΡΟΣ	572869.68	4184289.17
222	6566/7	ΑΝΔΡΟΣ	572853.25	4184304.87
223	6566/7	ΑΝΔΡΟΣ	572785.25	4184295.02
224	6566/7	ΑΝΔΡΟΣ	572716.15	4184287.63
225	6566/7	ΑΝΔΡΟΣ	572655.15	4184283.30
226	6566/7	ΑΝΔΡΟΣ	572598.55	4184281.77
227	6565/8	ΑΝΔΡΟΣ	571052.32	4185728.83
228	6565/8	ΑΝΔΡΟΣ	569947.01	4185084.03
229	6565/8	ΑΝΔΡΟΣ	569697.80	4185206.87
230	6565/8	ΑΝΔΡΟΣ	569604.76	4185439.30
231	6565/8	ΑΝΔΡΟΣ	569667.89	4186003.76
232	6565/6	ΑΝΔΡΟΣ	569920.24	4186894.06
1	6565/6	ΑΝΔΡΟΣ	570218.47	4186861.48

ΠΑΡΑΤΗΡΗΣΗ: Οι συντεταγμένες προσδιορίστηκαν από τα διαγράμματα κλίμακας 1:5000 της ΓΥΣ και τους ορθοφωτοχάρτες της ΚΤΗΜΑΤΟΛΟΓΙΟ ΑΕ και φέρουν την αντίστοιχη ακρίβεια.

ΥΠΟΥΡΓΕΙΟ ΠΟΛΙΤΙΣΜΟΥ
ΚΑΙ ΑΘΛΗΤΙΣΜΟΥ
Δ/ΝΣΗ ΤΟΠΟΓΡΑΦΗΣΕΩΝ
ΦΩΤΟΓΡΑΜΜΕΤΡΙΑΣ & ΚΤΗΜΑΤΟΛΟΓΙΟΥ

Αριθμ. 102267/4403 (3)

Τροποποίηση εγκεκριμένου ρυμοτομικού σχεδίου και όρων δόμησης στον χώρο ειδικού προορισμού για την ανέγερση νηπιαγωγείου, στο Ο.Τ. 136 του παλαιού σχεδίου πόλης Ιωαννίνων.

Ο ΠΕΡΙΦΕΡΕΙΑΡΧΗΣ ΗΠΕΙΡΟΥ

Έχοντας υπόψη:

1. Τις διατάξεις των Άρθ-152 (παρ. 1, παρ. 2, παρ. 6 και παρ. 10), Άρθ-154, Άρθ-160, Άρθ-161 (παρ. 1), Άρθ-248, Άρθ-249 και Άρθ-250 του Κώδικα Βασικής Πολεοδομικής Νομοθεσίας που κυρώθηκε με το Άρθ-1 του ΠΔ/14-7-1999 (ΦΕΚ 580/Δ΄/99), όπως τα Άρθ-248, Άρθ-249 και Άρθ-250 τροποποιήθηκαν με τα Άρθ-5, Άρθ-6 και Άρθ-7 αντίστοιχα, του Ν. 2831/2000 «Τροποποίηση των διατάξεων του ΓΟΚ/85 «Γενικός Οικοδομικός Κανονισμός» και άλλες πολεοδομικές διατάξεις» (ΦΕΚ 140/Α΄/1987).

2. Τις διατάξεις του άρθρου 31 του Ν. 4067/2012 «Νέος Οικοδομικός Κανονισμός» (ΦΕΚ 79/Α΄/87.

3. Τις διατάξεις των άρθρων 30 και 31 του Ν. 4030/2011 «Νέος τρόπος έκδοσης αδειών δόμησης, ελέγχου κατασκευών και λοιπές διατάξεις» (ΦΕΚ 249 Α΄/2011).

4. Τις διατάξεις του Ν. 3852/2010 για τη «Νέα Αρχιτεκτονική της Αυτοδιοίκησης και της Αποκεντρωμένης Διοίκησης - Πρόγραμμα Καλλικράτης» (ΦΕΚ 87 Α΄/2010) και συγκεκριμένα το Άρθ. 186, παρ. ΣΤ, στοιχείο 39 αυτού.

5. Το ΠΔ 140/2010 (ΦΕΚ 233 Α΄) «Οργανισμός της Περιφέρειας Ηπείρου».

6. Το από 6-10-1954 Β.Δ. (ΦΕΚ 267 Α΄) «περί αναθεωρήσεως ρυμοτομικού σχεδίου πόλεως Ιωαννίνων», όπως τροποποιήθηκε και ισχύει.

7. Η υπ' αριθμ. 644/4.7.1989 απόφαση Νομάρχη Ιωαννίνων (ΦΕΚ 464/Δ΄/17.7.1989, με την οποία χαρακτηρίστηκε το οικόπεδο των Στρατιωτικών Φούρνων σαν χώρος ειδικού προορισμού για την ανέγερση νηπιαγωγείου.

8. Την υπ' αριθμ. 658/2013 απόφαση Δημοτικού Συμβουλίου Δ. Ιωαννίνων, με την οποία ομόφωνα γνωμοδοτεί υπέρ της τροποποίησης.

9. Την υπ' αριθμ. πρωτ. 1010853/4664/4.11.2013 θετική εισήγηση της Δ/νσης Περιβάλλοντος και Χωρικού Σχεδιασμού Περιφέρειας Ηπείρου προς το ΣΥΠΟΘΑ Π.Ε. Ιωαννίνων.

10. Το πρακτικό της 17ης Συνεδρίασης/02.07.2014 του ΣΥΠΟΘΑ Π.Ε. Ιωαννίνων (θέμα 1ο/ΕΗΔ) σύμφωνα με το οποίο γνωμοδοτεί ομόφωνα υπέρ της τροποποίησης.

11. Το γεγονός ότι η ως άνω τροποποίηση έχει σημειακό - εντοπισμένο χαρακτήρα και δεν εμπίπτει σε ζώνη πεντακοσίων μέτρων από την ακτή, σε παραδοσιακό οικισμό, σε τοπίο ιδιαιτέρου φυσικού κάλλους, σε αρχαιολογικό χώρο, σε δάση και δασικές εκτάσεις και σε περιοχές προστατευόμενες βάσει διεθνών συνθηκών ή βάσει των Άρθ-18 και Άρθ-19 του Ν. 1650/1986 (ΦΕΚ 160 Α΄/1986), όπως ισχύει.

12. Το γεγονός ότι με την παρούσα πολεοδομική ρύθμιση δεν προκαλείται μείωση ή κατάργηση κοινόχρηστων ή κοινωφελών χώρων που προβλέπονται από το εγκεκριμένο ρυμοτομικό σχέδιο Ιωαννιτών.

13. Επειδή σύμφωνα με τις διατάξεις της παρ. 1.1.5, της ενότητας 4, «πολεοδομικά κριτήρια τροποποίησης ρυμοτομικού σχεδίου», της Εγκ. 55/88, «Το μέγεθος και το σχήμα του οικοπέδου να προσφέρεται για μία άρτια και λειτουργική οργάνωση του κτιριολογικού προγράμματος του κτιρίου» και δεδομένου ότι πρέπει να γίνει προσαρμογή στις προδιαγραφές του κτιριολογικού προγράμματος των απαιτούμενων σε τετραγωνικά υποχρεωτικών χώρων για την λειτουργία του Νηπιαγωγείου καθώς και τον περιορισμό αυτών σε ένα όροφο, αποφασίζουμε:

1. Την τροποποίηση του εγκεκριμένου Ρυμοτομικού σχεδίου Ιωαννίνων, στο οικοδομικό τετράγωνο 136 και ειδικότερα στον χώρο ειδικού προορισμού για ανέγερση νηπιαγωγείου με τον καθορισμό Οικοδομικής Γραμμής όπως φαίνονται στο θεωρημένο αρμοδίως συνημμένο σχέδιο κλίμακας 1:500.

2. Την τροποποίησης των όρων δόμησης στον χώρο ειδικού προορισμού για ανέγερση νηπιαγωγείου στο οικοδομικό τετράγωνο 136 με αύξηση του επιτρεπόμενου ποσοστού κάλυψης από 60% σε 70%.

Με τις κανονιστικές διατάξεις της απόφασης αυτής δεν προκαλείται δαπάνη σε βάρος του Δημοσίου ή του οικείου Ο.Τ.Α.

Η απόφαση αυτή να δημοσιευθεί στην Εφημερίδα της Κυβερνήσεως.


Ιωάννινα, 16 Οκτωβρίου 2014

Ο Περιφερειάρχης

ΑΕΞΑΝΔΡΟΣ ΚΑΧΡΙΜΑΝΗΣ



Απόσπασμα ρυμοτομικού σχεδίου
Δήμου Ιωαννιτών

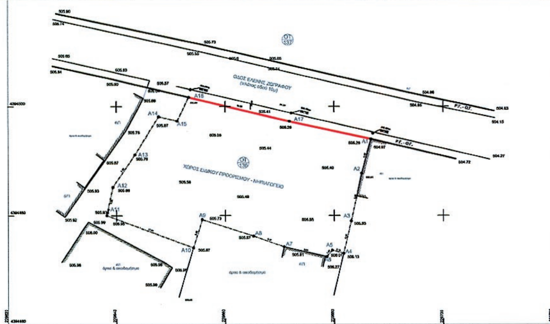

Εμβαδόν οικοπέδου:
Ε (Α1 - Α2 - Α3 - Α4 - Α5 - Α6 - Α7 - Α8 - Α9 - Α10 - Α11 - Α12 - Α13 - Α14 - Α15 - Α16 - Α17 - Α1)= 951,99μ2

ΟΡΟΙ ΔΟΜΗΣΗΣ

Τομέας Γ
Πρόσωπο: 10-8μ
Εμβαδόν: 200-150μ
Κάλυψη: 60%
Δόμηση: 1,8
Ύψος: 18μ

Με τη υπ' αριθμ. 644/4.7.89 (ΦΕΚ 464Δ/17.7.890 Απόφαση Νομάρχη χαρακτηρίστηκε το Στρ/κο Άκινητο "Πρώην Στρατιωτικά Αρτοποιεία Ιωαννίνων" σαν χώρος ειδικού προορισμού για την ανέγερση Νηπιαγωγείου.

Πίνακας συντεταγμένων κορυφών
(δίκτυο συντεταγμένων ΕΓΣΑ 1987)

κορυφές	X	Ψ	απόσταση
Α1	229686.742	4394514.042	6.52
Α2	229685.047	4394507.741	8.98
Α3	229683.100	4394498.979	6.12
Α4	229681.686	4394493.026	2.19
Α5	229679.579	4394493.610	1.51
Α6	229678.608	4394492.456	8.04
Α7	229670.772	4394494.235	5.96
Α8	229665.150	4394496.226	9.88
Α9	229655.749	4394499.253	5.45
Α10	229654.117	4394494.052	17.01
Α11	229638.185	4394500.022	5.32
Α12	229639.300	4394505.219	7.20
Α13	229643.397	4394511.140	8.29
Α14	229647.771	4394518.183	3.52
Α15	229651.197	4394517.374	4.80
Α16	229653.300	4394521.687	19.00
Α17	229671.787	4394517.320	15.31

ΕΛΛΗΝΙΚΗ ΔΗΜΟΚΡΑΤΙΑ
ΝΟΜΟΣ ΙΩΑΝΝΙΝΩΝ
ΔΗΜΟΣ ΙΩΑΝΝΙΤΩΝ
ΔΙΕΥΘΥΝΣΗ ΤΕΧΝΙΚΩΝ ΥΠΗΡΕΣΙΩΝ

Συνοδεύει την υπ' αριθμ. 102267/4403
16.10.2014 Απόφαση Περιφέρειας Ηπείρου
Ιωάννινα 16/10/2014
ΜΠΟΛΑΝΟΥ ΠΗΝΕΛΟΠΗ
ΑΡΧΙΤΕΚΤΩΝ

ΒΕΒΑΙΩΣΗ

Βεβαιώνεται ότι το παρόν σχέδιο συνοδεύει την υπ' αριθμ. 687 / 2013 Α.Δ.Σ. και είναι σύμφωνο με την πρόταση τροποπίησης του ρυμοτομικού σχεδίου που εγκρίθηκε από το Δημοτικό Συμβούλιο.

Ο ΔΗΜΑΡΧΟΣ

ΦΙΛΙΠΠΟΣ Α. ΦΙΛΙΟΣ

ΕΡΓΟ:	ΑΝΕΓΕΡΣΗ ΚΤΙΡΙΟΥ ΓΙΑ ΤΗ ΣΤΕΓΑΣΗ ΤΟΥ 5ΟΥ ΟΛΟΗΜΕΡΟΥ ΝΗΠΙΑΓΩΓΕΙΟΥ	ΑΡΙΘΜΟΣ ΜΕΛΕΤΗΣ	
ΘΕΣΗ:	ΟΔΟΣ ΕΛ. ΖΩΓΡΑΦΟΥ ΙΩΑΝΝΙΝΑ Ο.Τ.136	ΑΡΙΘΜΟΣ ΣΧΕΔΙΟΥ	Τ- 01
ΧΡΟΝΟΣ:	ΑΥΓΟΥΣΤΟΣ 2013		
ΜΕΛΕΤΗ:	ΤΟΠΟΓΡΑΦΙΚΟ	ΚΛΙΜΑΚΑ	1:500
ΤΙΤΛΟΣ:	ΤΟΠΟΓΡΑΦΙΚΟ ΔΙΑΓΡΑΜΜΑ		

ΘΕΩΡΗΣΕΙΣ
ΥΠΟΓΡΑΦΕΣ

Ιωάννινα Αύγουστος 2013
ΕΓΚΡΙΝΕΤΑΙ
Η Προϊσταμένη Τμήματος Μελετών & Εκτέλεσης Έργων

Χατζηαντωνίου Μαρία
Αρχιτέκτων Μηχ/κός

Ιωάννινα Αύγουστος 2013
ΘΕΩΡΗΘΗΚΕ
Ο Αναπληρωτής Προϊστάμενος Δ/νσης Τεχνικών Υπηρεσιών

Μπρίκος Ορέστης
Πολιτικός Μηχ/κος

Ιωάννινα Αύγουστος 2013
Οι συντάξασες

Δρόσου Σοφία
Αρχιτέκτων Μηχ/κός

Γαλάνη Σοφία
Πολιτικός Μηχ/κός

ΕΓΚΡΙΣΕΙΣ

Συνοδεύει την ... γνωμοδότηση του ΣΥ.ΠΟ.Θ.Α.
Ο πρόεδρος

Συνοδεύει την από 25.9.2013 εισήγηση της Δ/νσης Παρ/ντος & Πωλ/μίας Δήμου Ιωαννιτών.

ΙΩΑΝΝΙΝΑ 25.9.2013
ΘΕΩΡΗΘΗ
Ο αναπληρωτής προϊστάμενος
Δ/νσης Περ/ντος & Πολ/μίας

ΚΩΝΣΤΑΝΤΙΝΟΣ Α. ΠΑΝΤΑΖΗΣ
αρχιτέκτονας μηχανικός με βαθμό Β

ΤΟ ΠΑΡΟΝ ΣΧΕΔΙΟ ΑΠΟΤΕΛΕΙ ΠΝΕΥΜΑΤΙΚΗ ΙΔΙΟΚΤΗΣΙΑ ΤΟΥ ΔΗΜΟΥ ΙΩΑΝΝΙΤΩΝ ΣΤΟ ΣΥΝΟΛΟ ΤΟΥ ΚΑΙ ΔΕΝ ΕΠΙΤΡΕΠΕΤΑΙ Η ΜΕ ΟΠΟΙΑΔΗΠΟΤΕ ΤΡΟΠΟ, ΑΝΑΠΑΡΑΓΩΓΗ ΜΕΡΟΥΣ ΤΟΥ Ή ΟΛΟΥ, ΧΩΡΙΣ ΤΗΝ ΠΡΟΗΓΟΥΜΕΝΗ ΕΓΚΡΙΣΗ ΑΠΟ ΤΟΝ ΔΗΜΟ ΙΩΑΝΝΙΤΩΝ ΟΠΩΣ ΕΠΙΣΗΣ ΚΑΙ Η ΜΕ ΚΑΘΕ ΤΡΟΠΟ ΤΡΟΠΟΠΟΙΗΣΗ ΤΟΥ.

ΑΝΑΘΕΩΡΗΣΗ

ΕΘΝΙΚΟ ΤΥΠΟΓΡΑΦΕΙΟ
Για τεχνικούς λόγους στο σχεδιάγραμμα, έγινε σμίκρυνση, κατά ποσοστό 36%


1500344291014001 2

ΑΠΟ ΤΟ ΕΘΝΙΚΟ ΤΥΠΟΓΡΑΦΕΙΟ
ΚΑΠΟΔΙΣΤΡΙΟΥ 34 * ΑΘΗΝΑ 104 32 * ΤΗΛ. 210 52 79 000 * FAX 210 52 21 004